



Внесение изменений в Правила землепользования и застройки сельского поселения «Село Головтеево» Малоарославецкого района Калужской области

Карта градостроительного зонирования М 1:25 000

Условные обозначения:

Существующие Границы единиц административно-территориального деления Российской Федерации

--- Граница сельского поселения

- - - - Граница населенного пункта

Объекты транспортной инфраструктуры

Автомобильные дороги

— Автомобильные дороги федерального значения

— Автомобильные дороги регионального или межмуниципального значения

— Автомобильные дороги местного значения

— Улично-дорожная сеть сельского населенного пункта

— Улицы в жилой застройке

Железнодорожные пути

— Железнодорожный путь общего пользования

Территориальные зоны

Жилые зоны:

— Зона застройки малоэтажными жилыми домами (Ж-1)

— Зона застройки среднеэтажными жилыми домами (Ж-2)

Зоны общественно-делового назначения:

— Зона делового, общественного и коммерческого назначения (ОД)

Зоны промышленных, инженерных и транспортных инфраструктур:

— Производственная зона с размещением промышленных предприятий и складов V-IV классов вредности (санитарно-защитные зоны - до 100 м) (П-1)

— Производственные предприятия III-класса вредности (санитарно-защитные зоны - до 500 м) (П-2)

Зоны сельскохозяйственного использования:

— Зоны сельскохозяйственного использования (С-1)

— Зоны занятые объектами сельскохозяйственного назначения и предназначенные для ведения сельского хозяйственного производства (С-2)

— Зона размещения садово-дачных участков (С-3)

Зоны рекреационного назначения:

— Зона размещения садово-дачных участков (С-3)

Зоны рекреационного назначения:

— Зона рекреационных объектов (Р)

Зоны специального назначения:

— Зона размещения кладбищ (СН-1)

Зона инженерно транспортной инфраструктуры:

— Зона инженерно транспортной инфраструктуры (ИТ)

Зоны на которые не распространяется градостроительный регламент

— Земли лесного фонда


— Земли сельскохозяйственного назначения

— Земли особо охраняемых территорий и объектов

Поверхностные водные объекты

— Водоток (река, ручей, канал)

— Водоем (озеро, пруд, обводненный карьер, водохранилище)

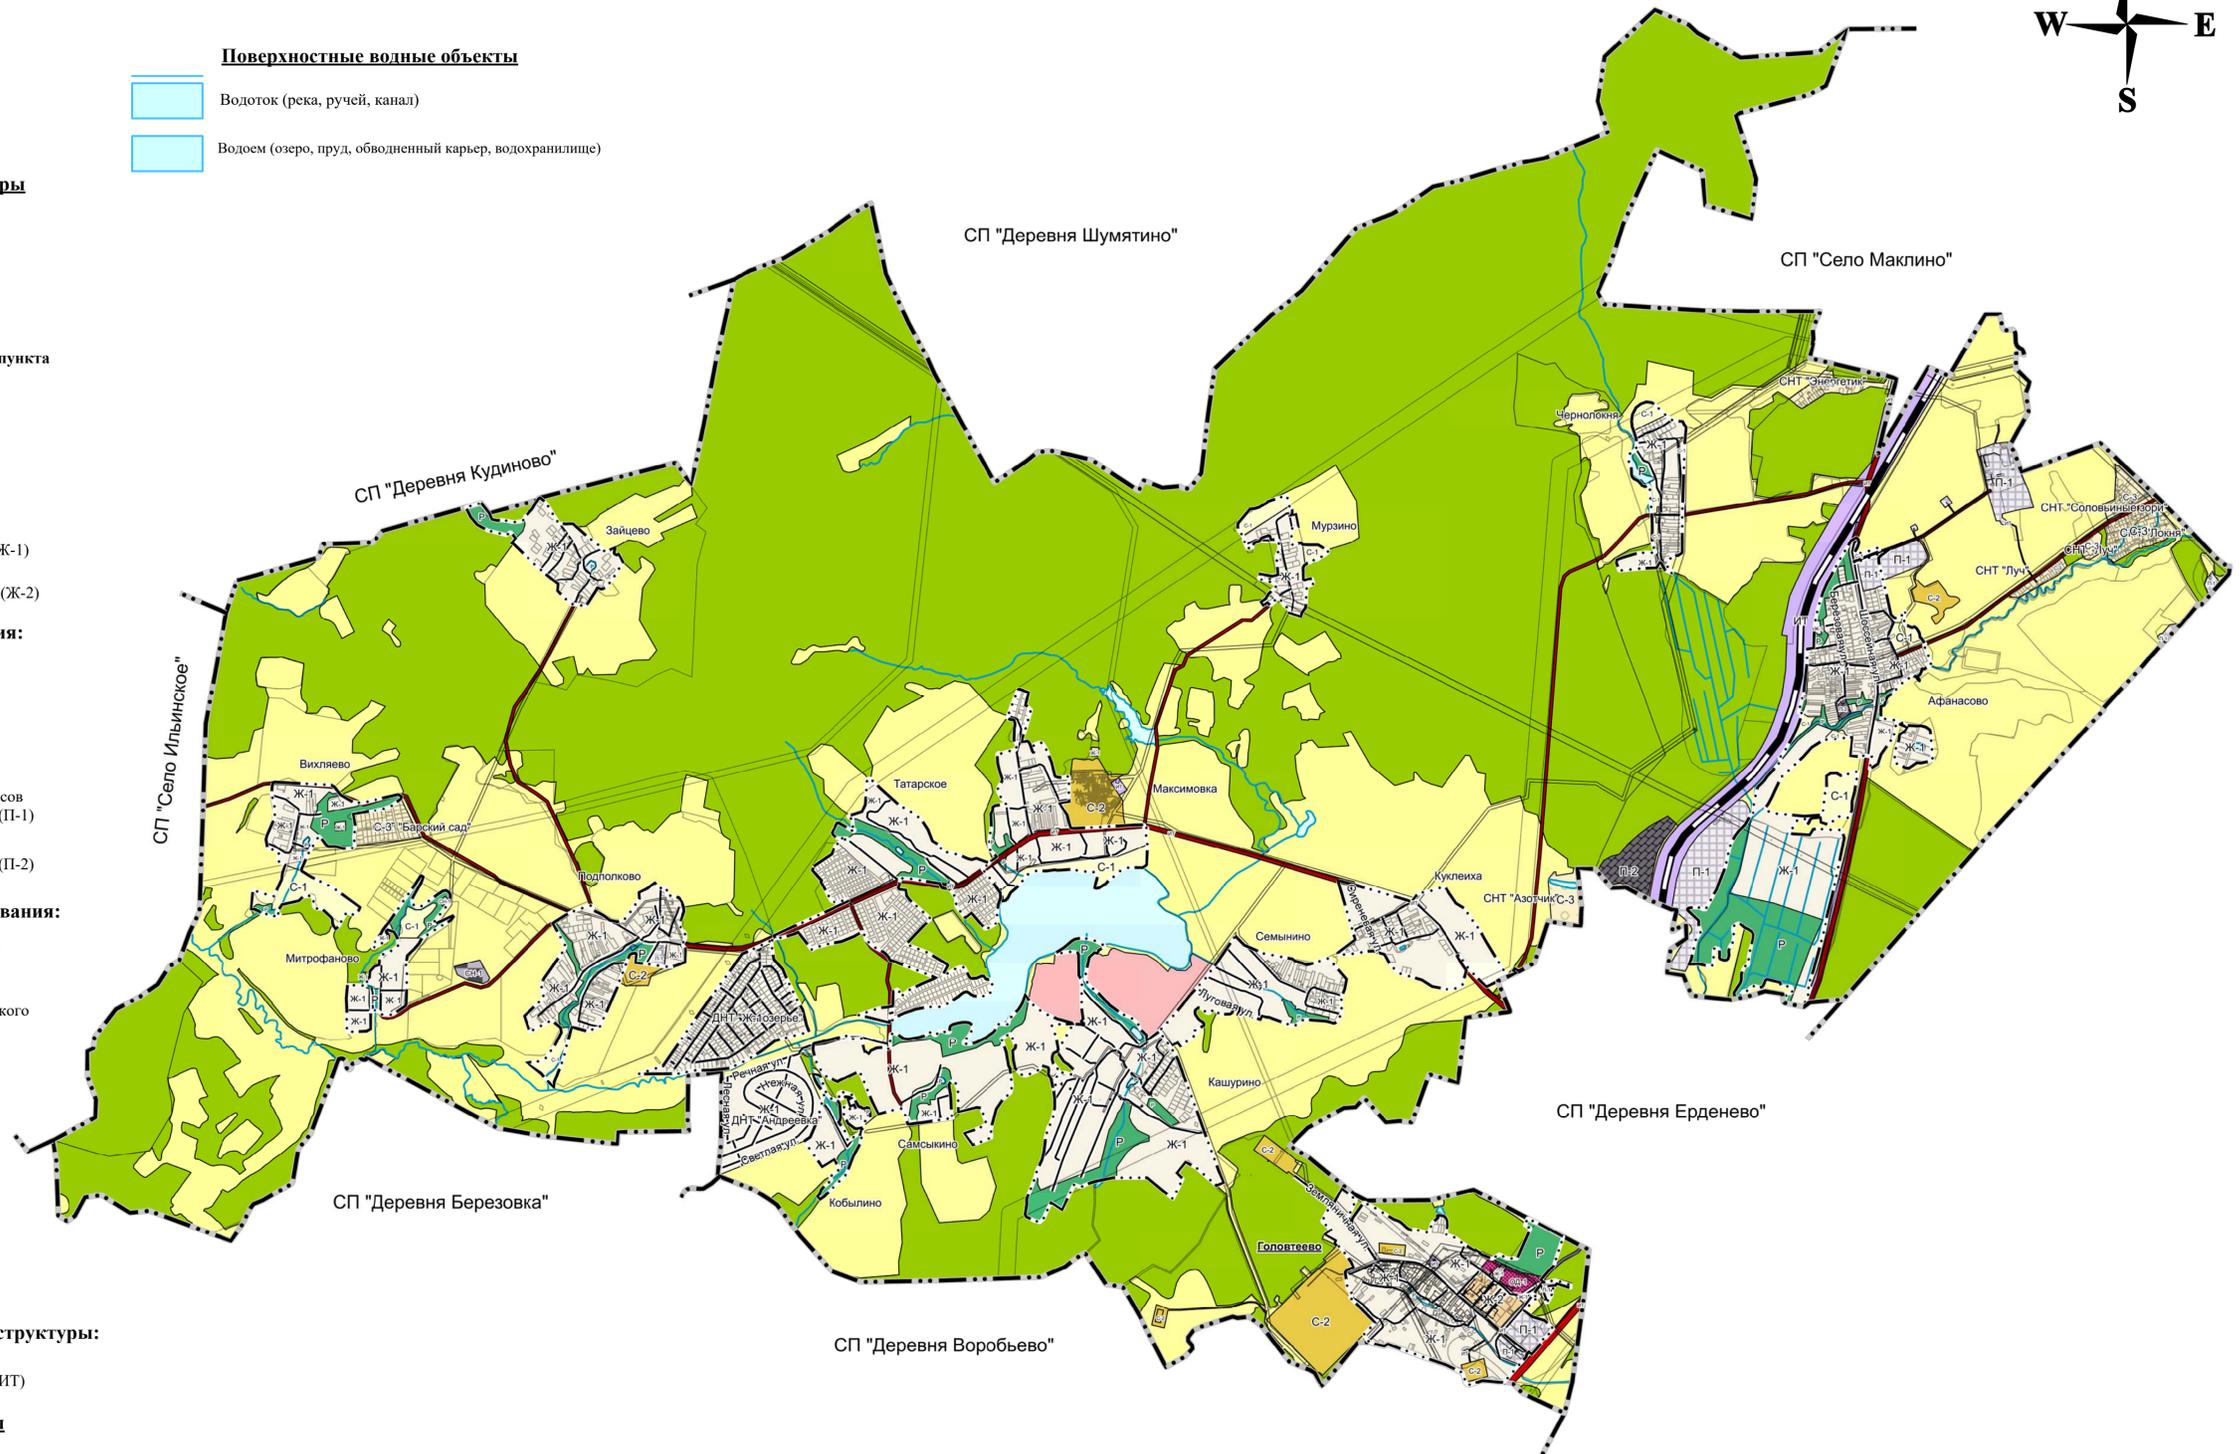

						№ 01373000175200001460001 - ПЗЗ		
						Внесение изменений в Правила землепользования и застройки сельского поселения «Село Головтеево» Малоарославецкого района Калужской области.		
Изм.	Кол.уч.	Лист	№Док.	Подп.	Дата	Статус	Лист	Листов
ГАП	Цирков					ГП	1	2
Разраб.	Коневская							
И. Контроль	Губанова							
Карта градостроительного зонирования М 1:25000						ООО "ПСК "РУСПРОЕКТ"		