



# Внесение изменений в Правила землепользования и застройки сельского поселения «Село Головтеево» Малоарославецкого района Калужской области


Карта зон с особыми условиями использования территорий М 1:25 000



Условные обозначения:

- Существующие**
- Границы единиц административно-территориального деления Российской Федерации**
- Граница сельского поселения
  - Граница населенного пункта
- Объекты транспортной инфраструктуры**
- Автомобильные дороги**
- Автомобильные дороги федерального значения
  - Автомобильные дороги регионального или межмуниципального значения
  - Автомобильные дороги местного значения
  - Улично-дорожная сеть сельского населенного пункта
  - Улицы в жилой застройке
- Железнодорожные пути**
- Железнодорожный путь общего пользования
- Территориальные зоны**
- Жилые зоны:**
- Зона застройки малоэтажными жилыми домами (Ж-1)
  - Зона застройки среднеэтажными жилыми домами (Ж-2)
- Зоны общественно-делового назначения:**
- Зона делового, общественного и коммерческого назначения (ОД)
- Зоны промышленных, инженерных и транспортных инфраструктур:**
- Производственная зона с размещением промышленных предприятий и складов V-IV классов вредности (санитарно-защитные зоны - до 100 м) (П-1)
  - Производственные предприятия III-I класса вредности (санитарно-защитные зоны - до 500 м) (П-2)
- Зоны сельскохозяйственного использования:**
- Зоны сельскохозяйственного использования (С-1)
  - Зоны занятые объектами сельскохозяйственного назначения и предназначенные для ведения сельского хозяйственного производства (С-2)
  - Зона размещения садово-дачных участков (С-3)
- Зоны рекреационного назначения:**
- Зона рекреационных объектов (Р)
- Зоны специального назначения:**
- Зона размещения кладбищ (СН-1)
- Зона инженерно транспортной инфраструктуры:**
- Зона инженерно транспортной инфраструктуры (ИТ)
- Зоны на которые не распространяется градостроительный регламент**
- Земли лесного фонда
  - Земли сельскохозяйственного назначения
  - Земли особо охраняемых территорий и объектов

- Зоны с особыми условиями использования территорий**
- Санитарно-защитная зона**
- Санитарно-защитная зона предприятий, сооружений и иных объектов
- Охранная зона инженерных коммуникаций**
- Охранная зона газопроводов и систем газоснабжения
  - Охранная зона объектов электросетевого хозяйства (вдоль линий электропередачи, вокруг подстанций)
- Иные зоны с особыми условиями использования**
- Придорожная полоса
  - Санитарный разрыв (санитарная полоса отчуждения) транспортных коммуникаций
  - Санитарный разрыв линий железнодорожного транспорта
  - Особо охраняемые природные территории
  - Памятник природы
  - Зоны санитарной охраны источников питьевого и хозяйственно-бытового водоснабжения и водопроводов питьевого назначения
  - Первый пояс зоны санитарной охраны источника водоснабжения

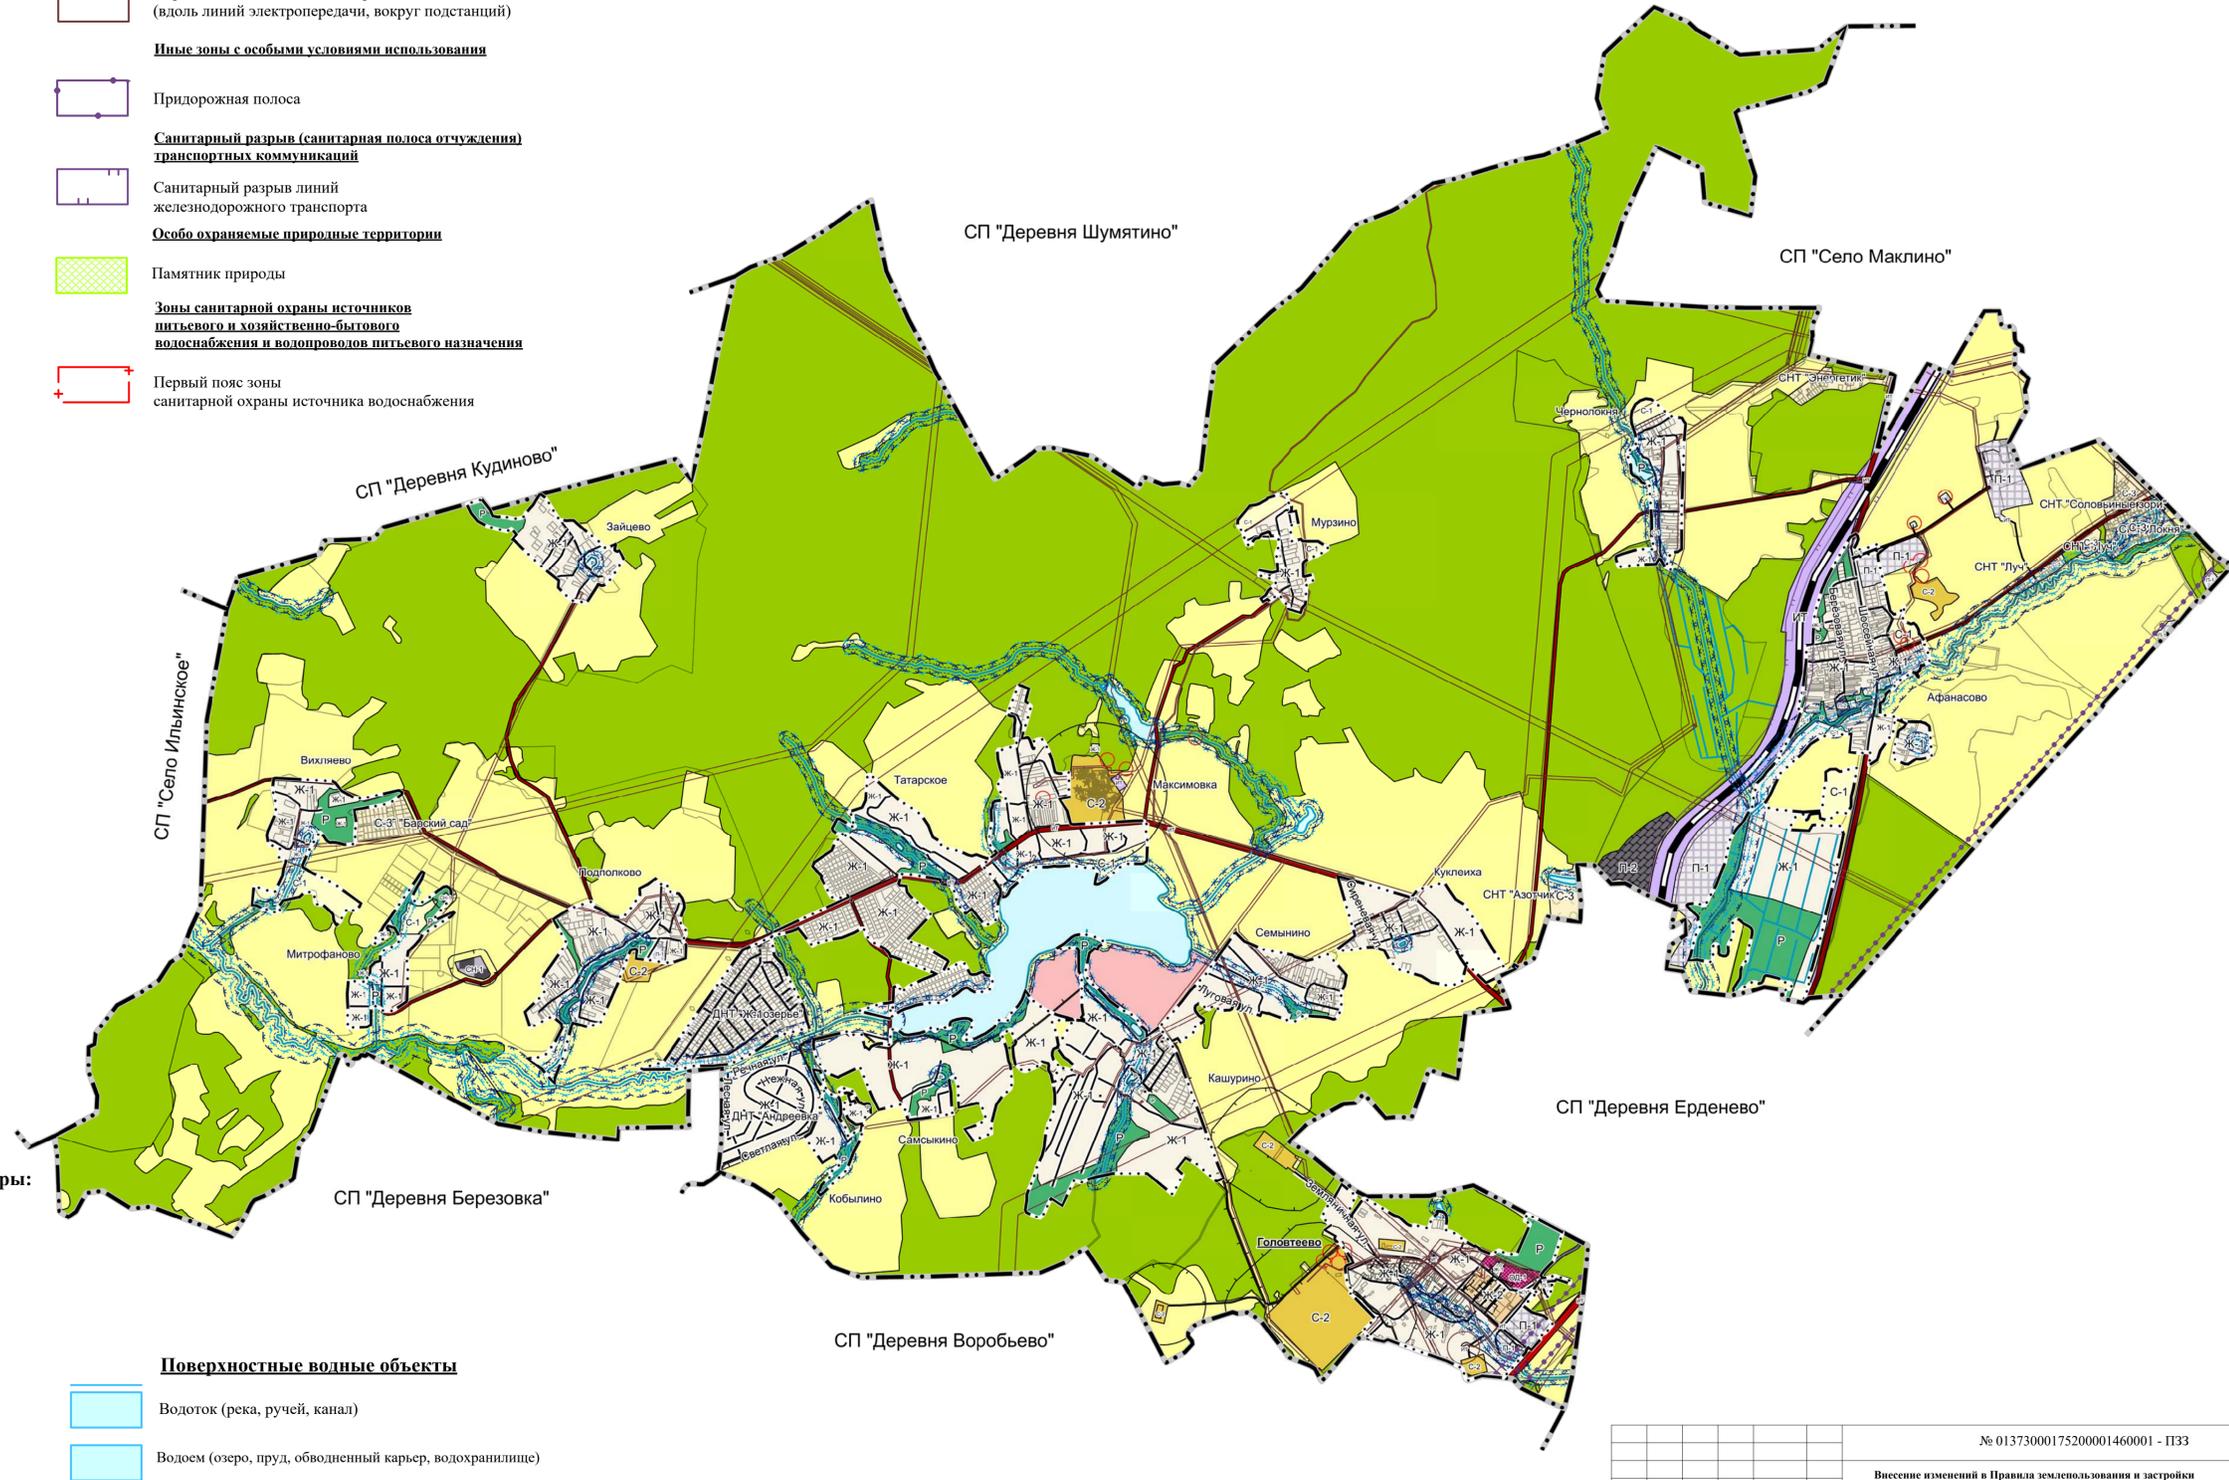

№ 01373000175200001460001 - ПЗЗ					
Внесение изменений в Правила землепользования и застройки сельского поселения «Село Головтеево» Малоарославецкого района Калужской области.					
Имя	Кол.уч.	Лист	№Док.	Испол.	Дата
ГАП	Цирков				
Разраб.	Коневская				
Н.Контроль	Губанова				
Статус	2	Лист		Листов	
ГП				2	
Карта зон с особыми условиями использования территорий М 1:25 000				ООО "ПСК "РУСПРОЕКТ"	